

A photograph of a modern, multi-story residential building with a central courtyard. The building features light-colored walls, dark-framed windows, and balconies with dark metal railings. The ground floor has large glass windows and doors, some with stone cladding. The courtyard is paved with dark stone tiles and includes small green lawn areas and a gravel path. A semi-transparent watermark with the text 'FIREDO' is visible in the center of the image.

NUOVA COSTRUZIONE

VIA MANZONI, 10, CONCOREZZO

NUOVA COSTRUZIONE


230.000 €

Una moderna e recente costruzione in centro città a Concorezzo in classe energetica B con impianto di riscaldamento a pannelli centralizzato e contabilizzatore individuale, impianti elettrici cablati, domotica - Siamo al secondo piano con ascensore di una moderna palazzina; superato il vano d'ingresso ...

230.000 € | 90 mq | 3 locali | 2 bagni

 i m m o b i l i a r e
SANTALFREDO

Telefono: 039 690 81 37 - Email: info@immobiliariesantalfredo.it

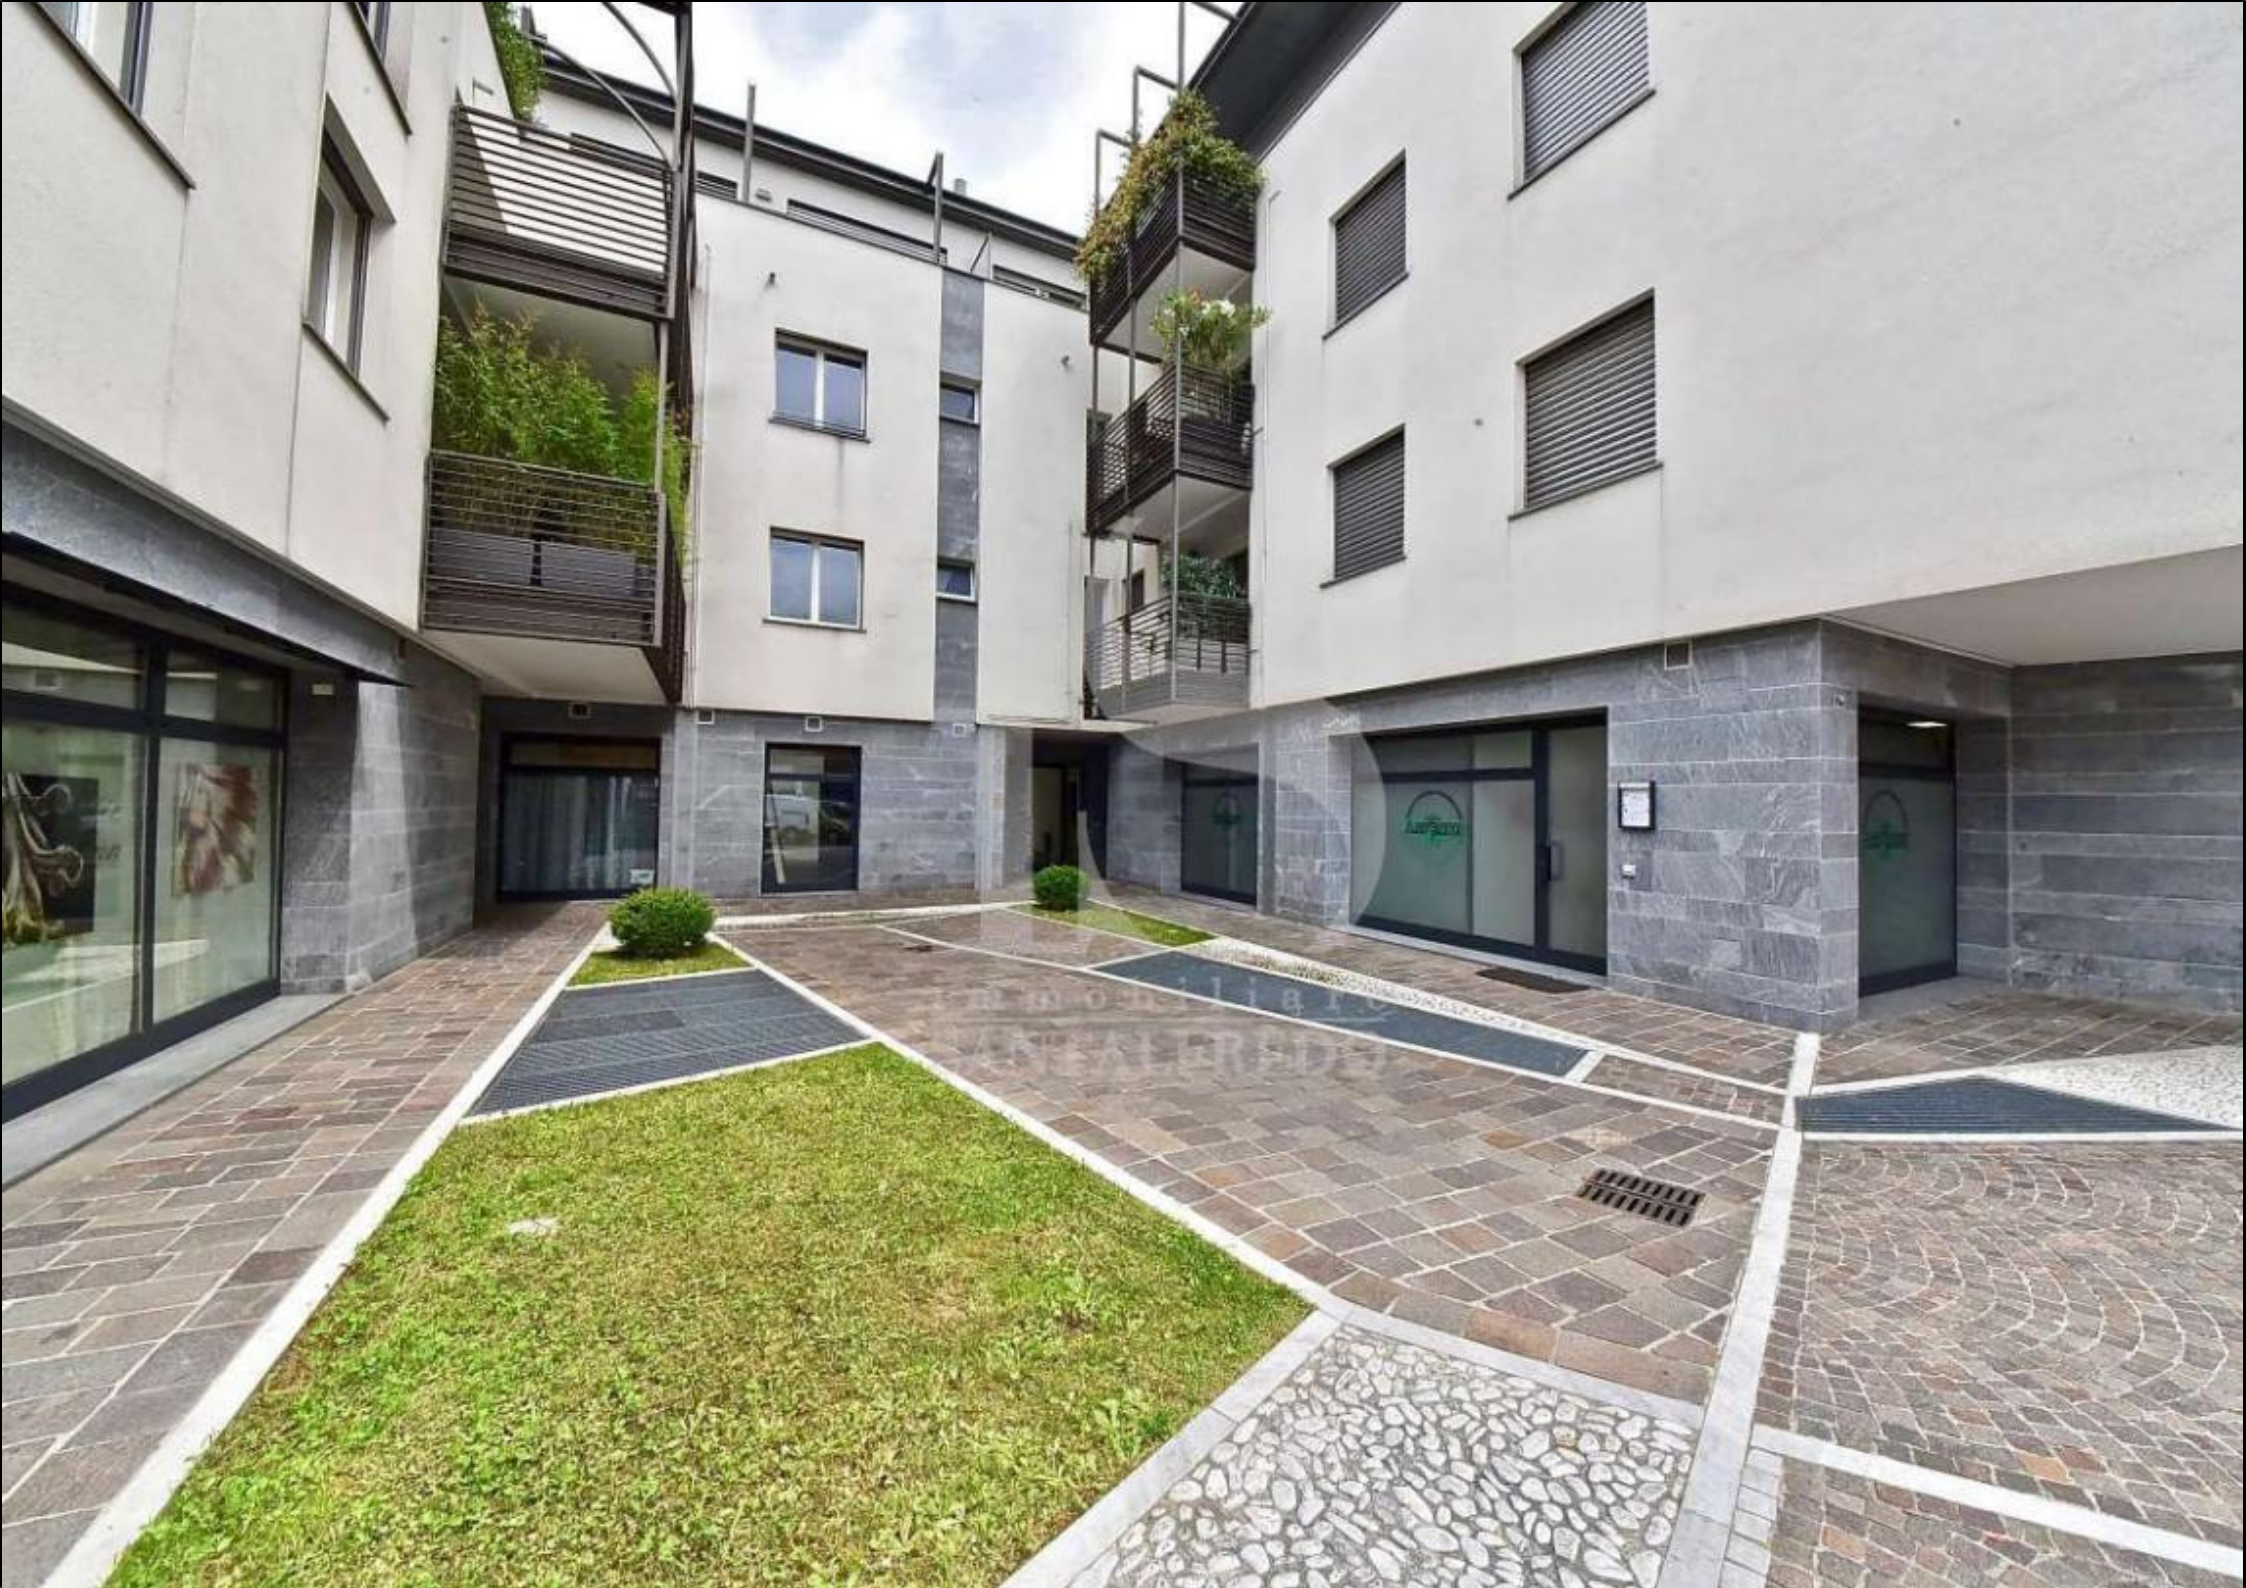

NUOVA COSTRUZIONE

... dell' appartamento ci si trova in questo ambiente unico che presenta una zona ampia e ben organizzata per predisporre la cucina a vista e il soggiorno, con finestroni per l'accesso ...

Le necessità, i sogni legati alla casa cambiano e per ognuno sono diversi. La vera abilità è quella di trovare la soluzione per soddisfare ognuno di queste persone.

... al terrazzino; spazi luminosi grazie alle altezze interne dei soffitti pari a 4 metri. Le camere da letto sono due e anche i bagni. La casa è nuova, non è mai stata abitata ed è ...

is immobiliare
SANTALFREDO

Telefono: 039 690 81 37 - Email: info@immobiliariesantalfredo.it



DESCRIZIONE

... possibile personalizzare la scelta delle finiture con una proposta di capitolato di prima scelta. Subito disponibile, chiamaci per un appuntamento, Immobiliare Santalfredo 0396908137 . Forniamo assistenza sino all'atto notarile.

Immobiliare Santalfredo può consigliarti i passi migliori per concretizzare l'acquisto o la vendita di un immobile, guidandoti nel tuo investimento immobiliare in modo attento ed produttivo.



Telefono: 039 690 81 37 - Email: info@immobiliariesantalfredo.it



DETTAGLI AGGIUNTIVI


230.000 € | 90 mq | 3 locali | 2 bagni

- Stato al rogito | libero
- Piano | 2
- Totale piani edificio | 2
- Numero locali | 3
- Camere da letto | 2
- Cucina | Angolo cottura
- Balconi | 1
- Mansarda | No
- Taverna | No
- Cantina | Sì
- Piscina | No
- Tipo garage | Box singolo
- Pavimenti soggiorno | Parquet
- Pavimenti cucina | Parquet
- Pavimenti taverna | Parquet
- Numero servizi finestra | 2
- Fonte riscaldamento | Autonomo
- Tipo riscaldamento | Pannelli solari
- Allarme | No
- Portineria | No
- Ascensore | Sì
- Classe energetica | B
- Indice di prestazione energetica | 117.18
- Giardino | Comune



Telefono: 039 690 81 37 - Email: info@immobiliariesantalfredo.it

GALLERIA IMMAGINI

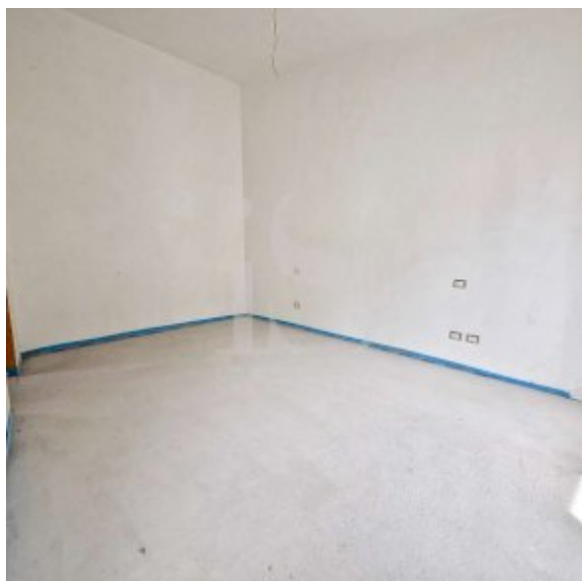

PLANIMETRIA

Agenzia delle Entrate
CATASTO FABBRICATI
 Ufficio Provinciale di
 Milano

Dichiarazione protocollo n. _____ del _____	
Comune di Concorezzo	
Via Alessandro Manzoni _____ civ. 10A	
Identificativo Catastali: Sezione: Foglio: Particella: Subalterno:	Compilata da: Pioravanti Valeria Francina Iscritta al n. 1226 Archivista Prov. Milano

Planimetria	
Scheda n. 1	Scala 1:200



PIANO SECONDO



PIANO PRIMO INTERRATO
H = 2.86





Immobiliare Santalfredo

Via Remo Brambilla, 7

20863 Concorezzo (MB)

Telefono: 039 690 81 37

Email: info@immobiliariesantalfredo.it

Sito Web: <https://www.immobiliariesantalfredo.it>